


# 收回清远市森林大道含立交通路-1部分用地平面图

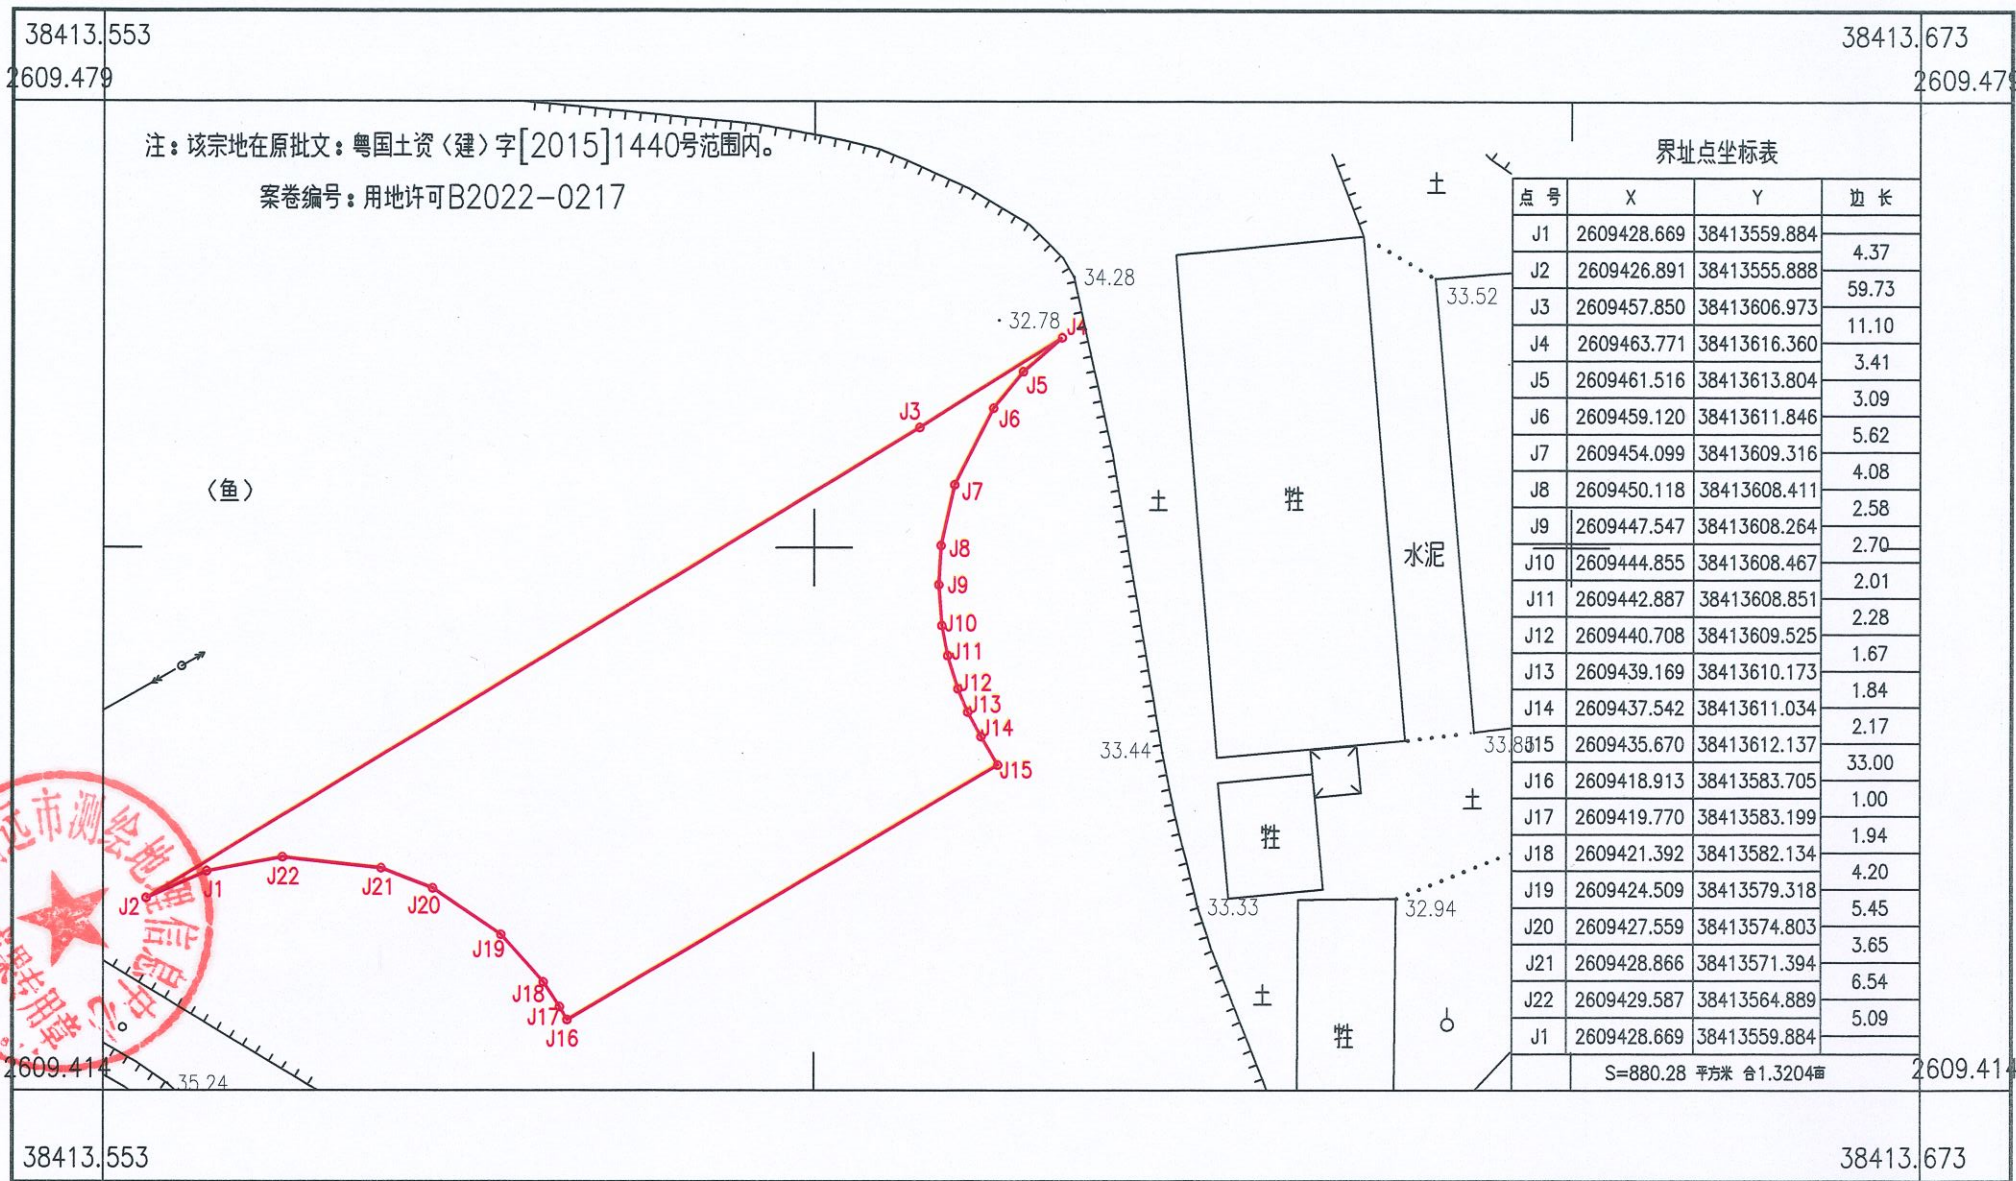

清远市测绘地理信息中心




2022年11月数字化成图  
2000国家大地坐标系  
1985国家高程基准  
2017年版图式

1:500

测量员：周中莹  
绘图员：龙 聪  
检查员：孔 明

# 收回441802008009GB00414号部分用地平面图

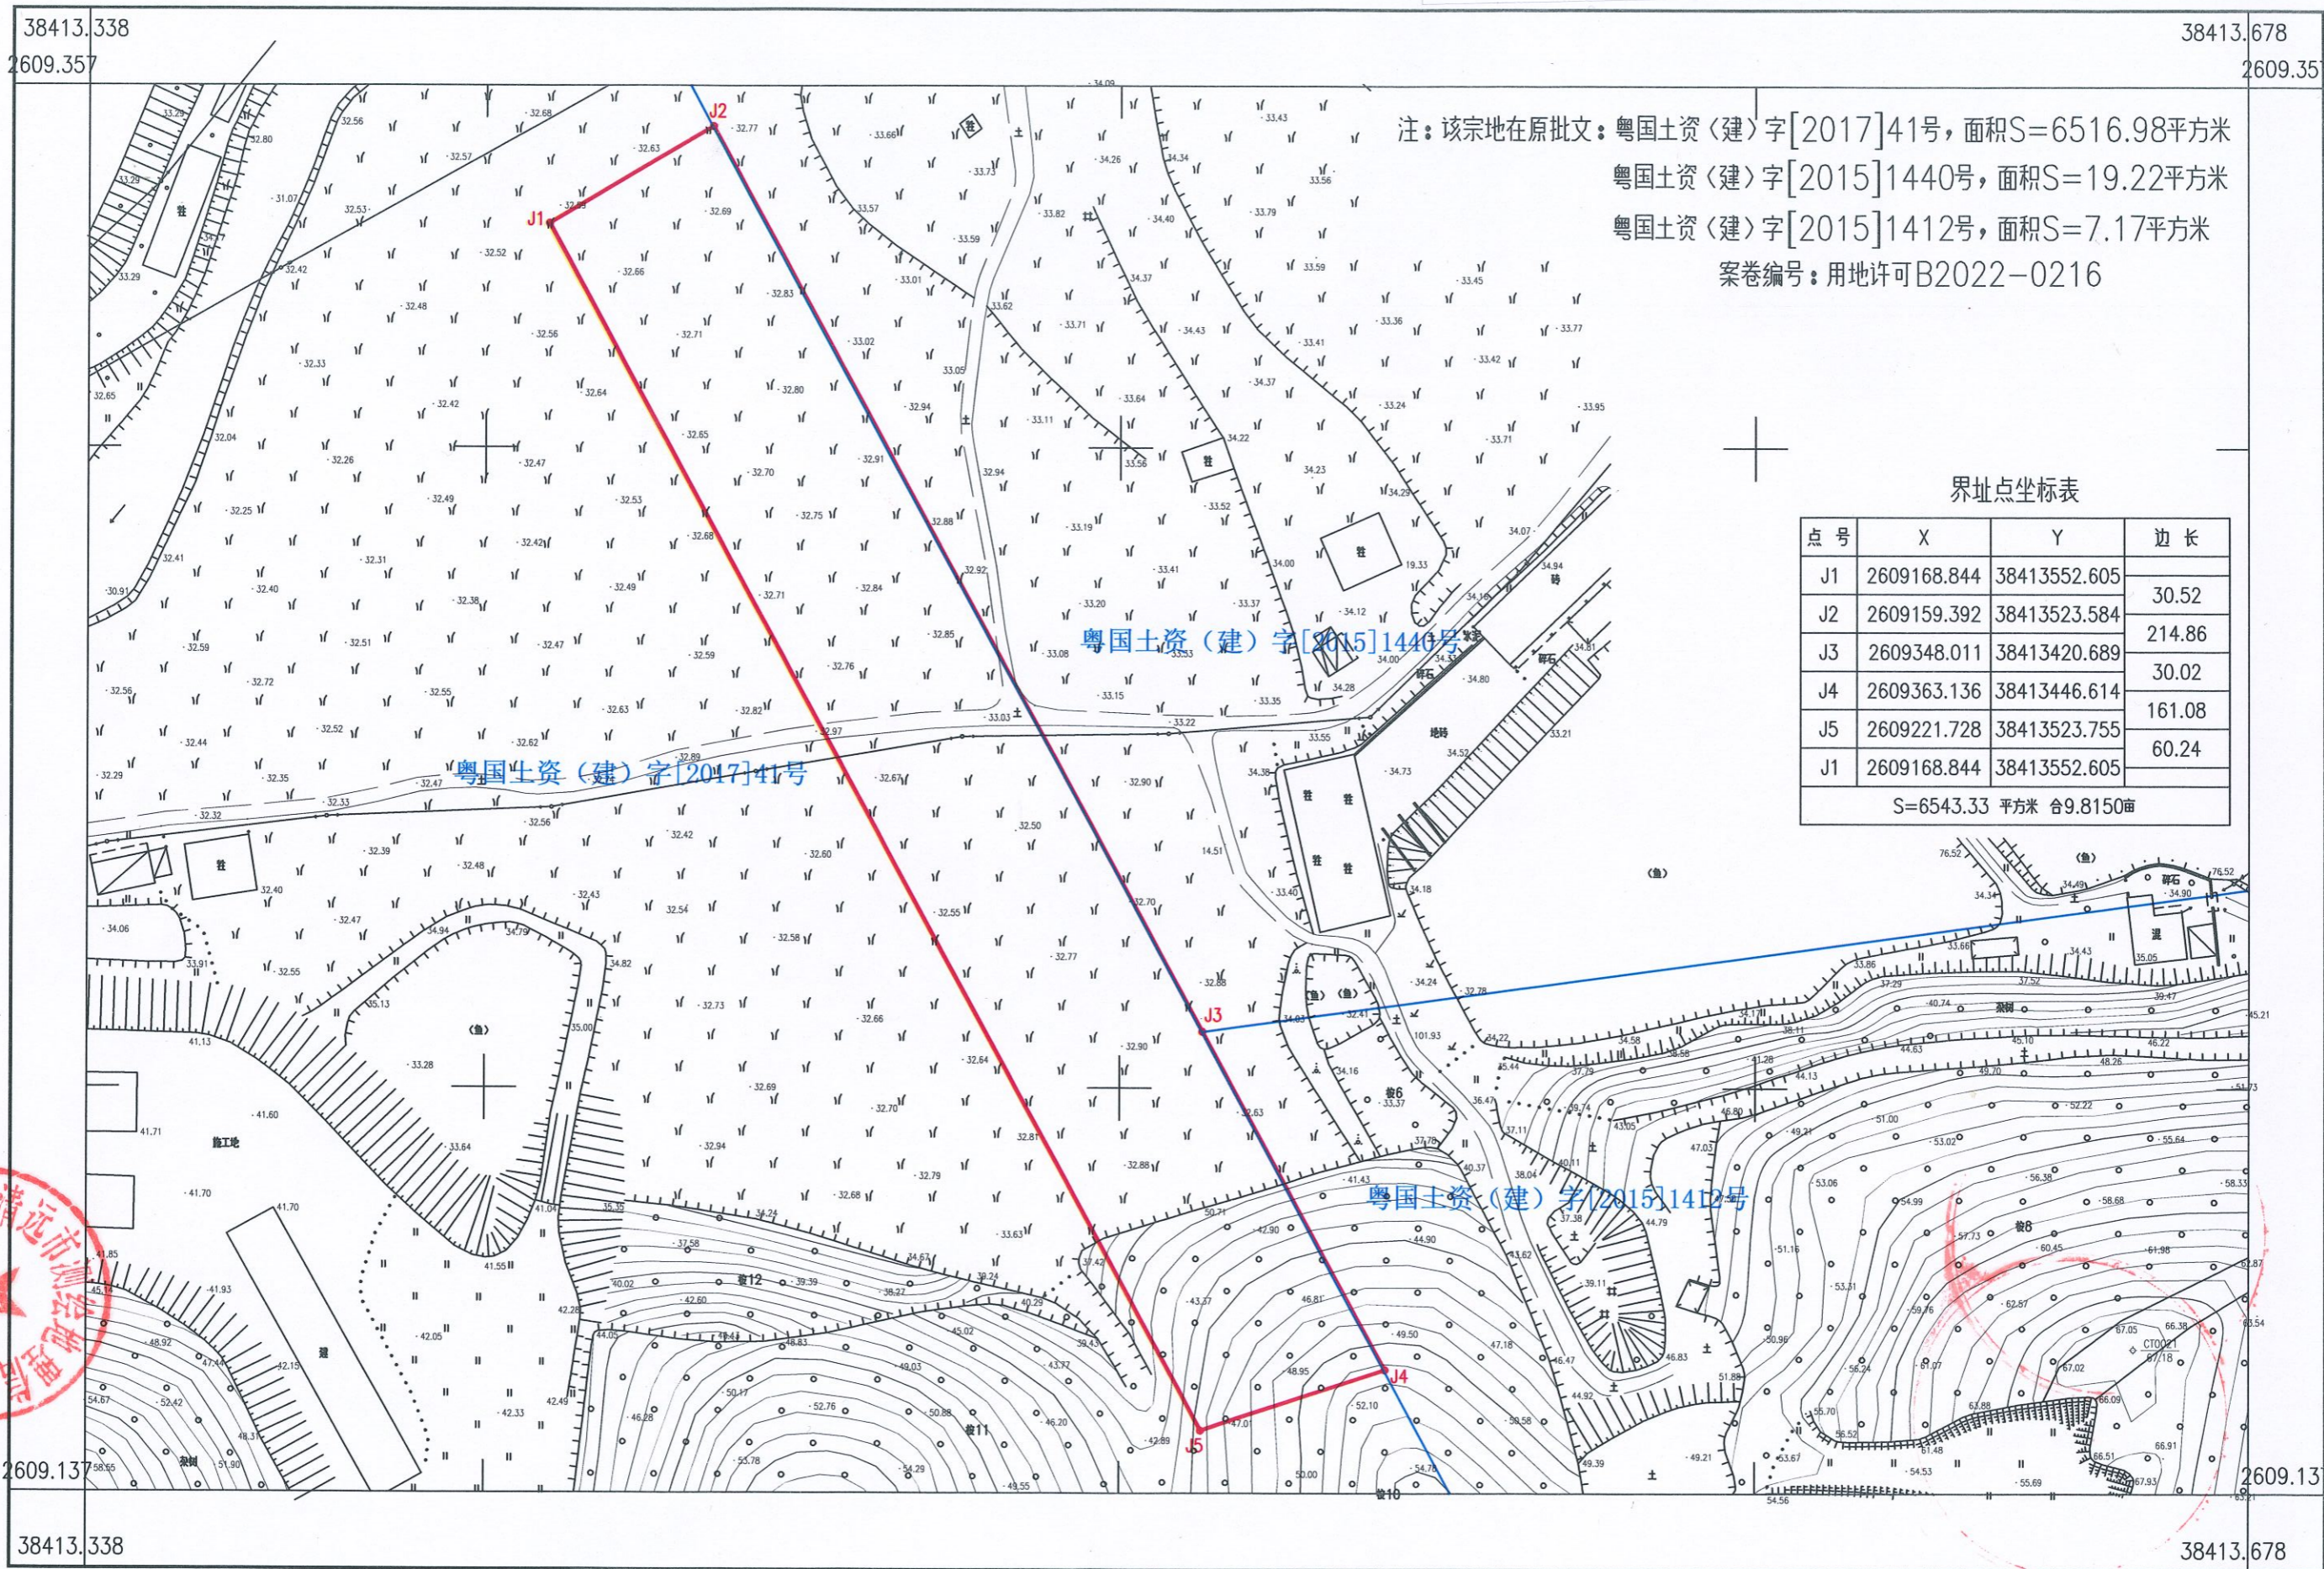

注：该宗地在原批文：  
 粤国土资(建)字[2017]41号，面积S=6516.98平方米  
 粤国土资(建)字[2015]1440号，面积S=19.22平方米  
 粤国土资(建)字[2015]1412号，面积S=7.17平方米  
 案卷编号：用地许可B2022-0216

界址点坐标表

点号	X	Y	边长
J1	2609168.844	38413552.605	30.52
J2	2609159.392	38413523.584	214.86
J3	2609348.011	38413420.689	30.02
J4	2609363.136	38413446.614	161.08
J5	2609221.728	38413523.755	60.24
J1	2609168.844	38413552.605	
S=6543.33 平方米			合9.8150亩

清远市测绘地理信息中心  
 清远市测绘地理信息中心  
 20221128

2022年11月数字化成图  
 2000国家大地坐标系  
 1985国家高程基准  
 2017年版图式

1:1000

测量员：周中莹  
 绘图员：龙聪  
 检查员：孔明