



441802005006GB00475号用地平面图

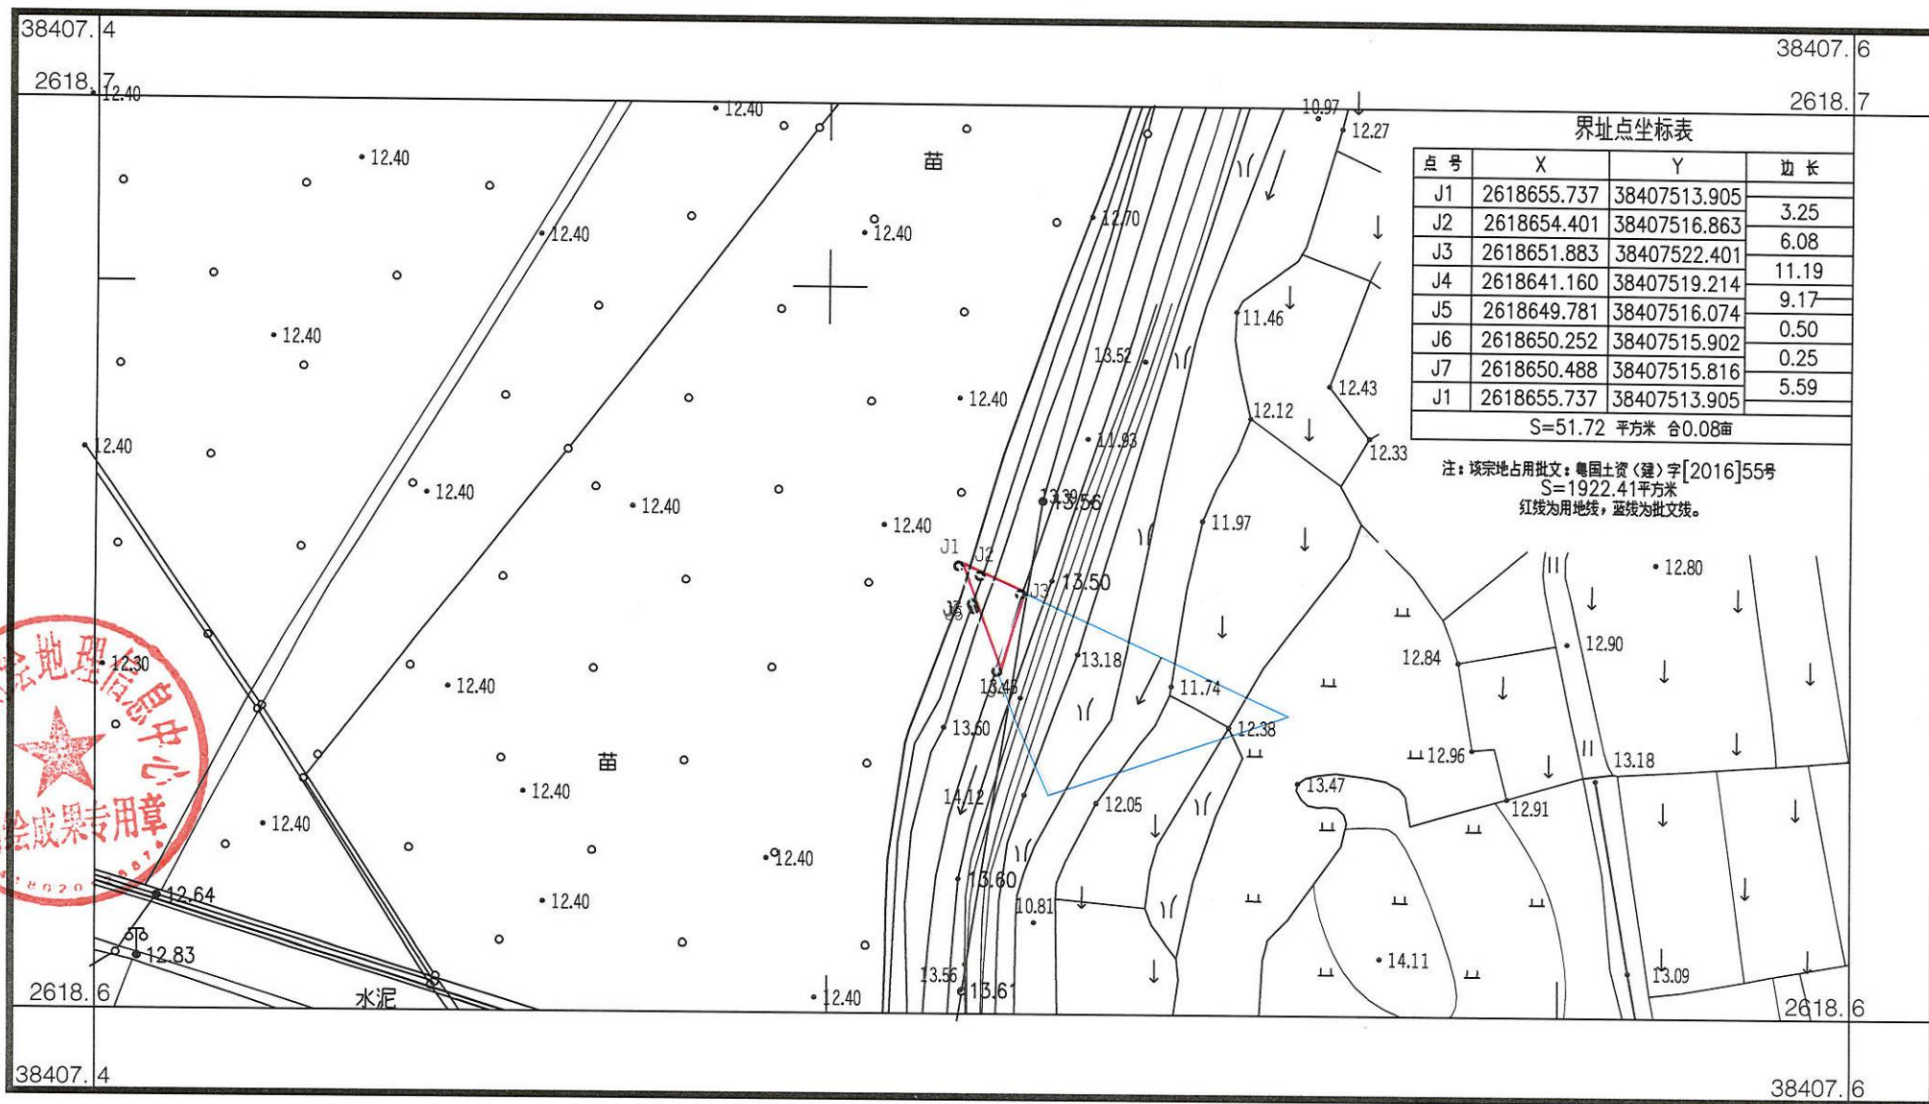

清远市测绘地理信息中心

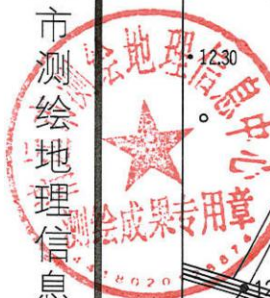


2000国家大地坐标系
1985国家高程基准
GB/T 20257.1-2017版地形图图式
于2020年06月测制

1:1000

测量员：周永林
绘图员：杨贤辉
检查员：孔明

441802005006GB00476号用地平面图

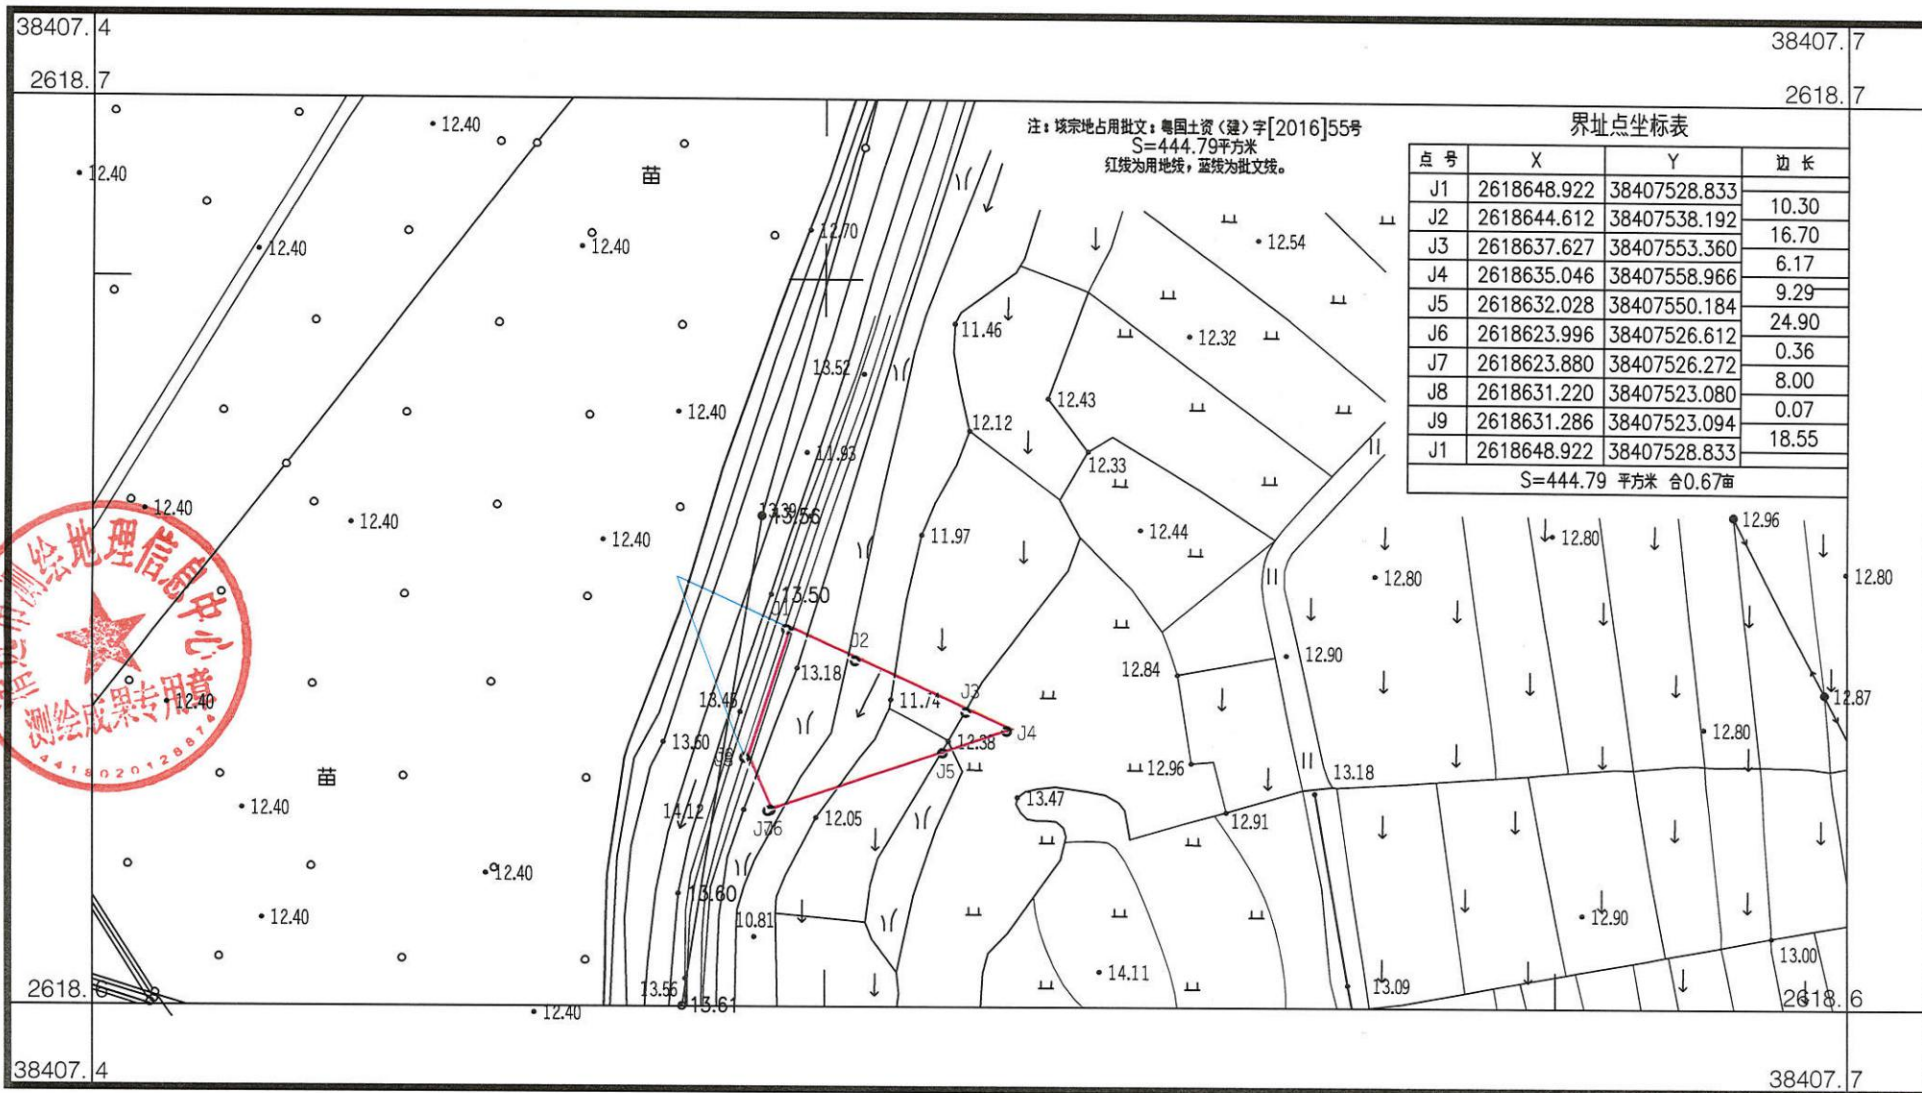

清远市测绘地理信息中心




2000国家大地坐标系
1985国家高程基准
GB/T 20257.1-2017版地形图图式
于2020年06月测制

1:1000

测量员：周永林
绘图员：杨贤辉
检查员：孔明

441802005006GB00477号用地平面图

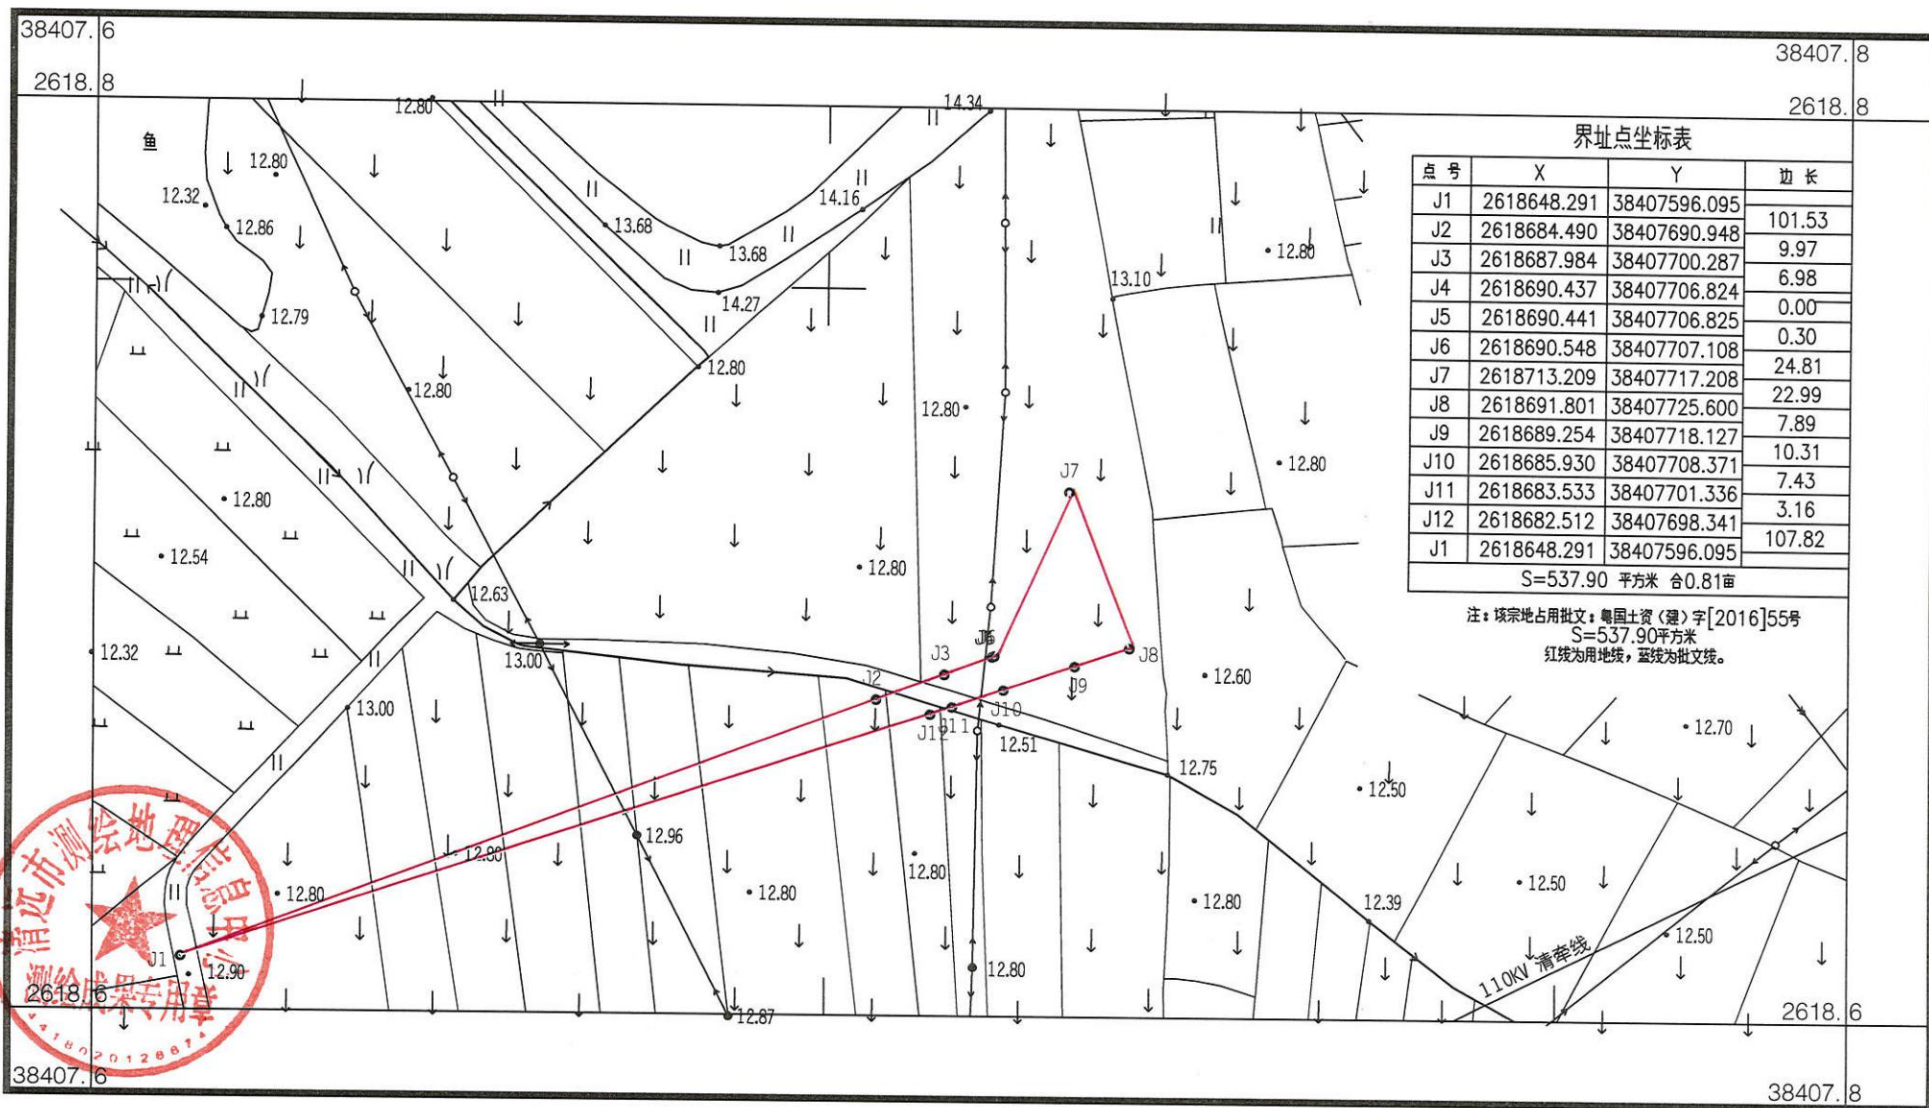

清远市测绘地理信息中心



2000国家大地坐标系
1985国家高程基准
GB/T 20257.1-2017版地形图图式
于2020年06月测制

1:1000

测量员：周永林
绘图员：杨贤辉
检查员：孔明