


收回441802005002GB00014号用地平面图

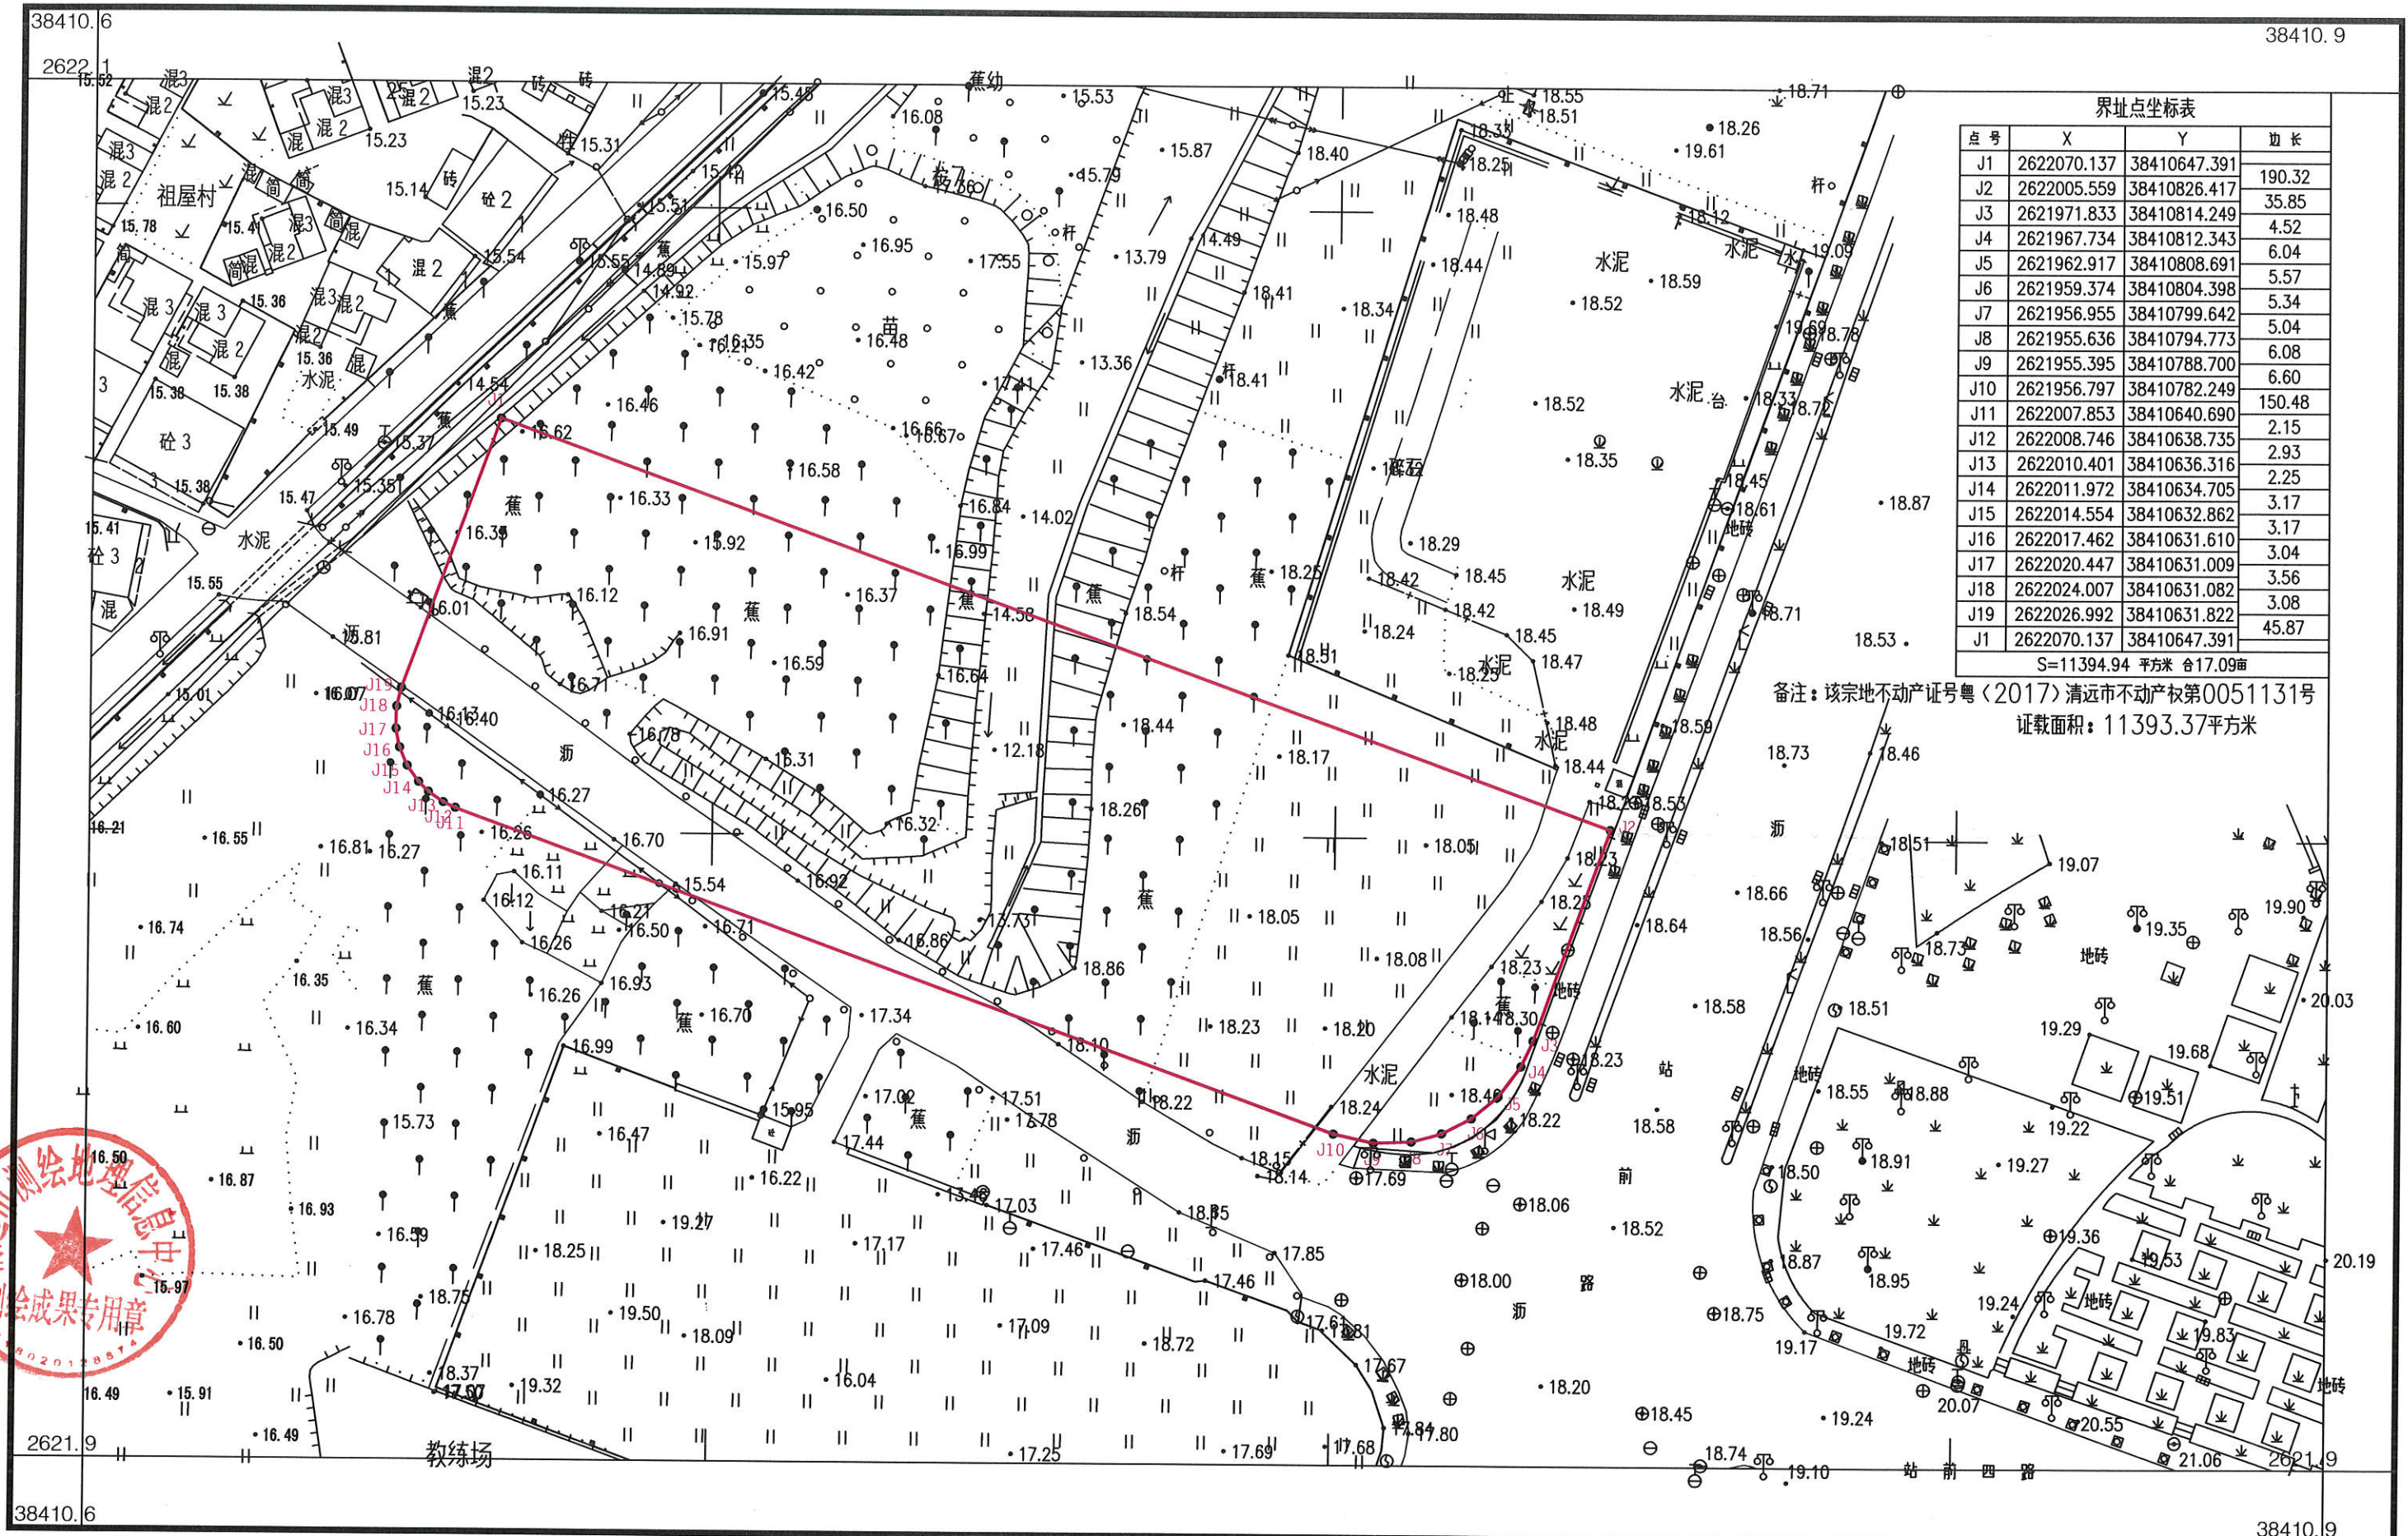

界址点坐标表

点号	X	Y	边长
J1	2622070.137	38410647.391	190.32
J2	2622005.559	38410826.417	35.85
J3	2621971.833	38410814.249	4.52
J4	2621967.734	38410812.343	6.04
J5	2621962.917	38410808.691	5.57
J6	2621959.374	38410804.398	5.34
J7	2621956.955	38410799.642	5.04
J8	2621955.636	38410794.773	6.08
J9	2621955.395	38410788.700	6.60
J10	2621956.797	38410782.249	150.48
J11	2622007.853	38410640.690	2.15
J12	2622008.746	38410638.735	2.93
J13	2622010.401	38410636.316	2.25
J14	2622011.972	38410634.705	3.17
J15	2622014.554	38410632.862	3.17
J16	2622017.462	38410631.610	3.04
J17	2622020.447	38410631.009	3.56
J18	2622024.007	38410631.082	3.08
J19	2622026.992	38410631.822	45.87
J1	2622070.137	38410647.391	

S=11394.94 平方米 合17.09亩

备注：该宗地不动产证号粤(2017)清远市不动产权第0051131号
证载面积：11393.37平方米

清远市测绘地理信息中心
测绘成果专用章

2000国家大地坐标系
1985国家高程基准
GB/T 20257.1-2017版地形图图式
2021年8月成图

1:1000

测量员：曹劲松
绘图员：杨贤辉
检查员：孔明