




清远市国用(2009)第01136号

土地使用权人	清远市米兰工贸有限公司		
座落	清远市清城区东城街道白庙社区居民委员会		
地号	B1403002-2	图号	
地类(用途)	工业用地	取得价格	
使用权类型	出让	终止日期	2052-12-28
使用权面积	24000 M ²	其中	
		独用面积	M ²
		分摊面积	0 M ²

根据《中华人民共和国宪法》、《中华人民共和国土地管理法》和《中华人民共和国城市房地产管理法》等法律法规，为保护土地使用权人的合法权益，对土地使用权人申请登记的本证所列土地权利，经审查核实，准予登记，颁发此证。

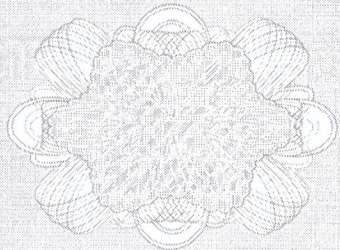

清远市人民政府 (章)
2009年12月19日


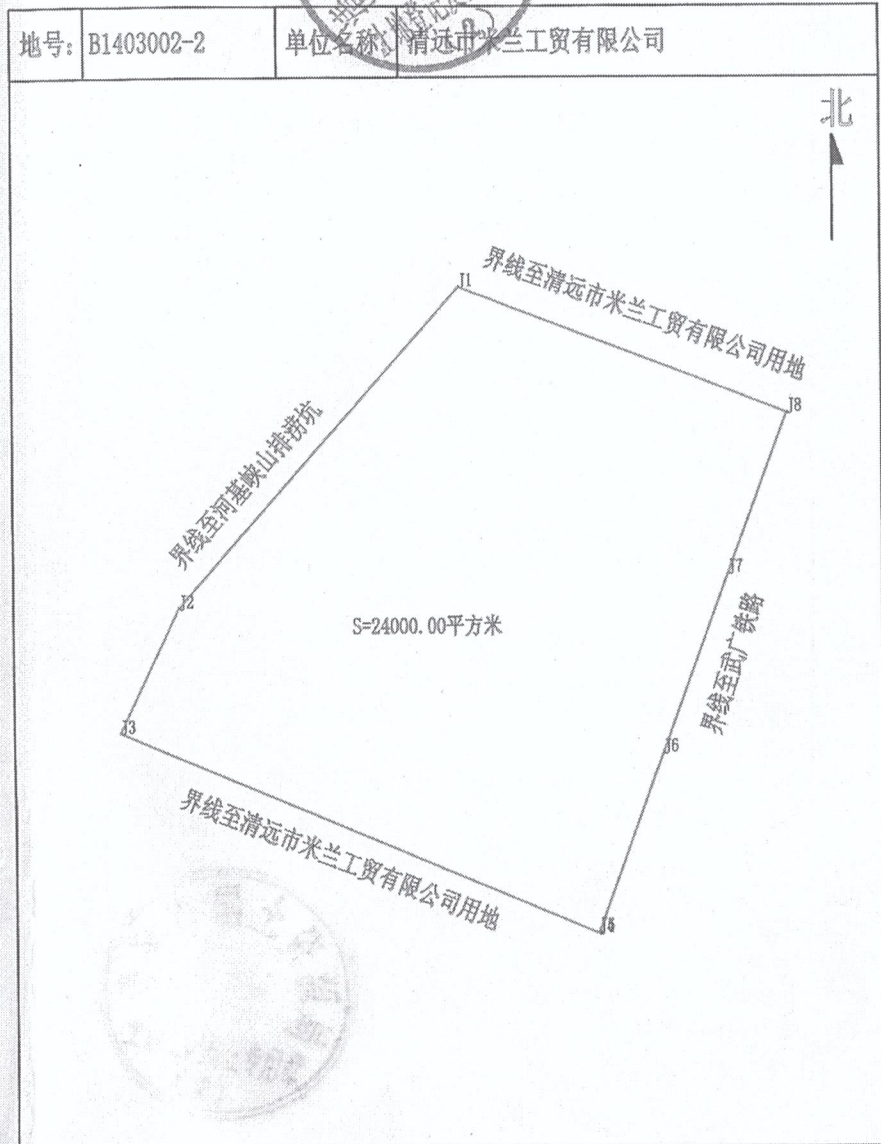
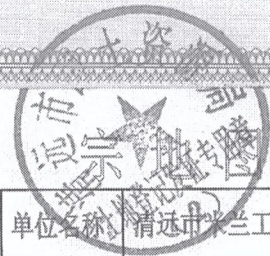


绘图日期: 比例: 1:2000 绘图员:

清远市国用 2009) 第 01137 号

土地使用权人	清远市米兰工贸有限公司		
座 落	清远市清城区东城街道白庙社区居民委员会		
地 号	B1403002-3	图 号	
地类 (用途)	工业用地	取得价格	
使用权类型	出让	终止日期	2052-12-28
使用权面积	21889.69 M ²	其中	
		独用面积	M ²
		分摊面积	0 M ²

根据《中华人民共和国宪法》、《中华人民共和国土地管理法》和《中华人民共和国城市房地产管理法》等法律法规，为保护土地使用权人的合法权益，对土地使用权人申请登记的本证所列土地权利，经审查核实，准予登记，颁发此证。

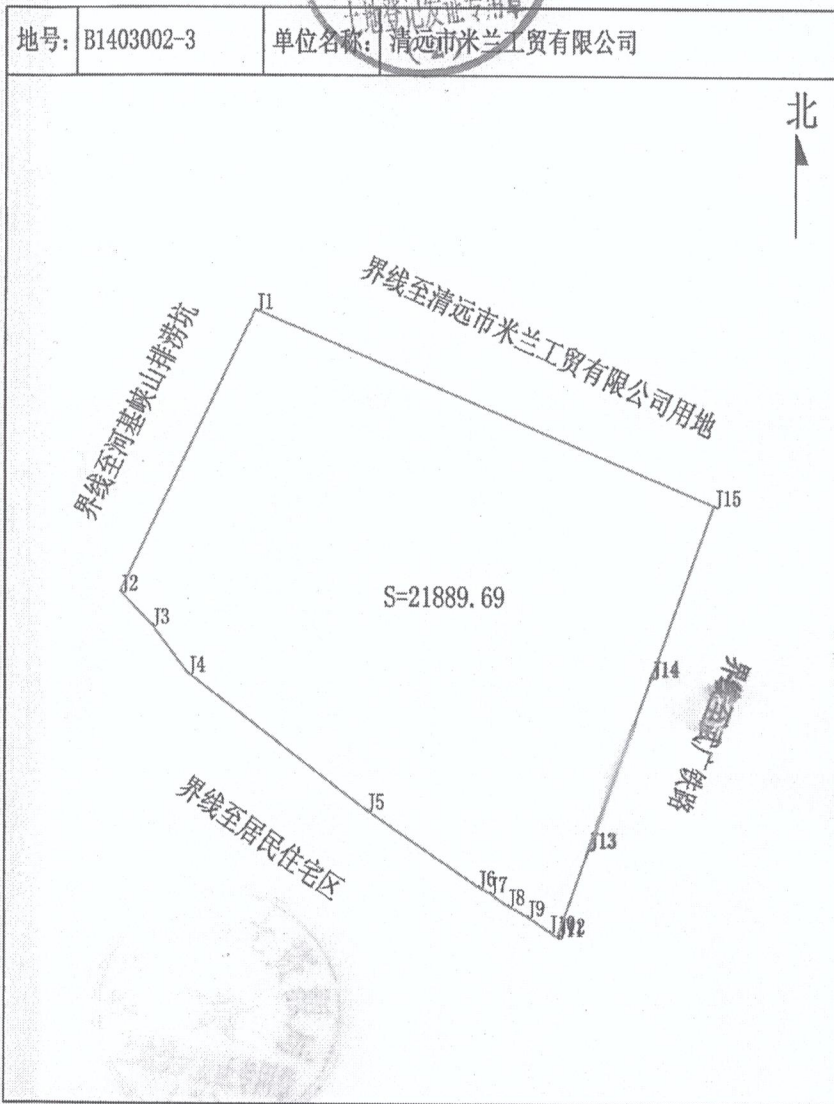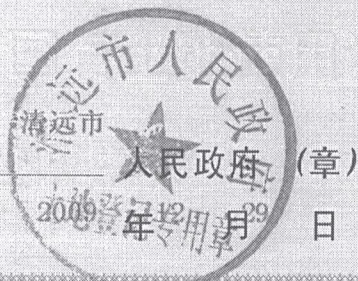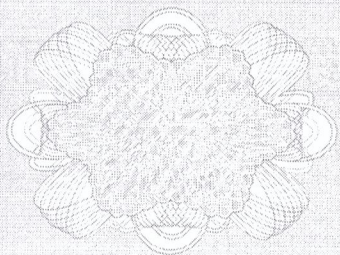

绘图日期:




比例: 1: 2000

绘图员:

清远市国用(2009)第01140号

土地使用权人	清远市米兰工贸有限公司		
座落	清远市清城区东城街道白庙社区居民委员会		
地号	B1403002-1	图号	
地类(用途)	工业用地	取得价格	
使用权类型	出让	终止日期	2052-12-28
使用权面积	24000 M ²	其中	
		独用面积	M ²
		分摊面积	0 M ²

根据《中华人民共和国宪法》、《中华人民共和国土地管理法》和《中华人民共和国城市房地产管理法》等法律法规，为保护土地使用权人的合法权益，对土地使用权人申请登记的本证所列土地权利，经审查核实，准予登记，颁发此证。

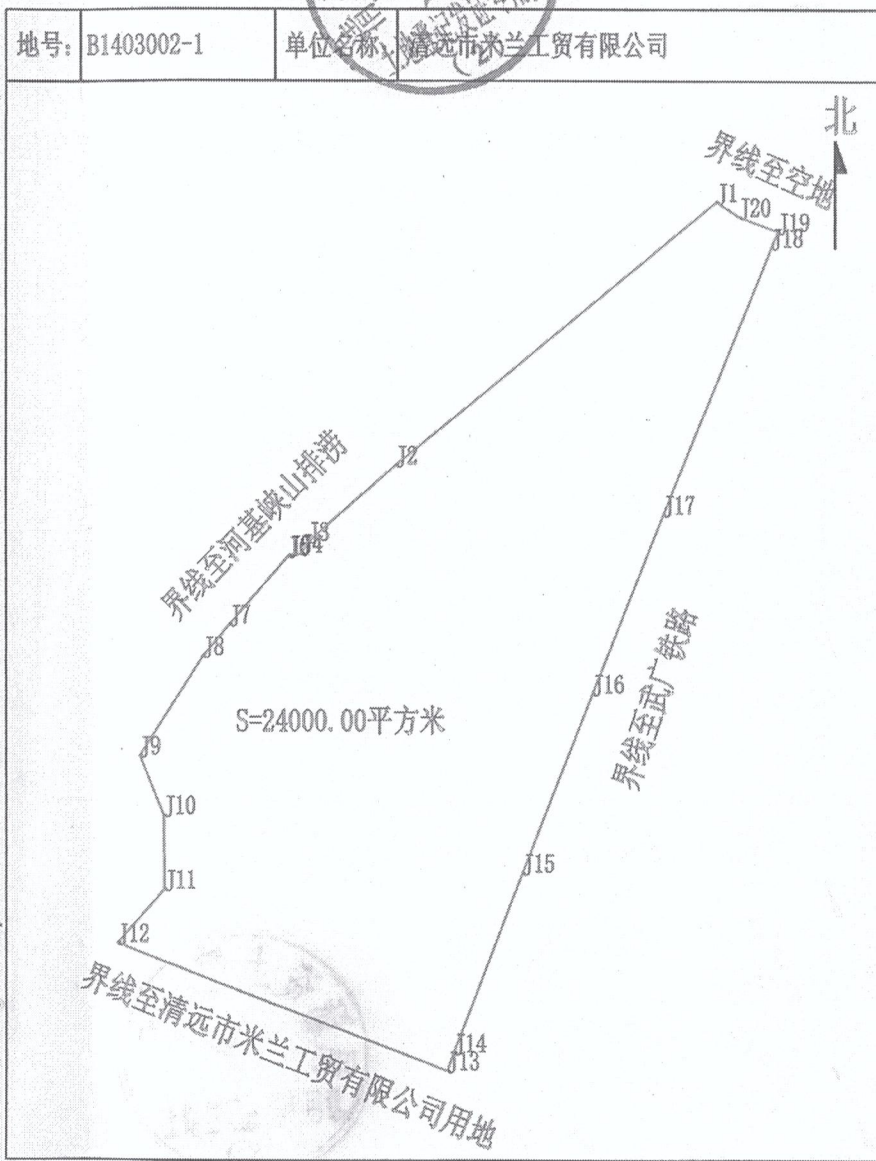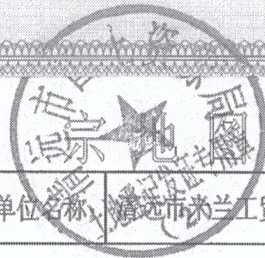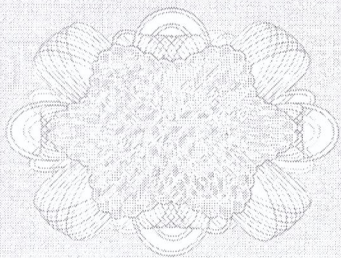


绘图日期:


比例: 1:2000

绘图员:

土地使用者	清远市米兰工贸有限公司		
座落	清远市清城区附城镇白庙		
地号	B1403001*1	图号	
用途	工业用地	土地等级	
使用权类型	出让	终止日期	2052年12月28日
使用权面积	捌仟伍佰陆拾捌点零肆 平方米		
其中共用分摊面积	点零零 平方米		
填证机关	 2003年09月29日		

	清城区 记	2003 事	00843
日期	内 容		
	<p>来源：据清城国土(转)[2002]33号文，由清远市氮肥厂转让，原土地证号：(1989)第18020200158号。本宗地旧土地证面积为8568.04平方米，经清城区测绘队测量实际使用面积为5011.2平方米。</p> <p style="text-align: center;">  </p>		

宗地图

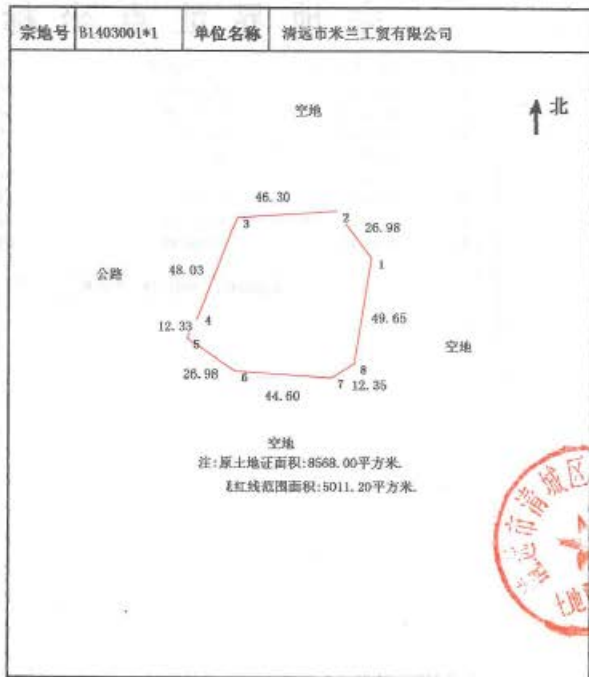

绘图日期：2003-09-29 比例尺：1: 2000 绘图员：

注意事项

一、本证是土地使用权的法律凭证，必须由土地使用者持有。

二、凡土地登记内容发生变更及土地他项权利设定、变更、注销的，持证人及有关当事人必须按照有关规定申请办理变更土地登记。本证不得用于土地使用权抵押、转让等。

三、本证记载的内容以土地行政主管部门土地登记卡登记的内容为准。

四、本证实行定期验证制度，持证人应按规定主动向土地行政主管部门交验本证。

