


# 清远市银泉南路占用国有土地B3400512号用地平面图

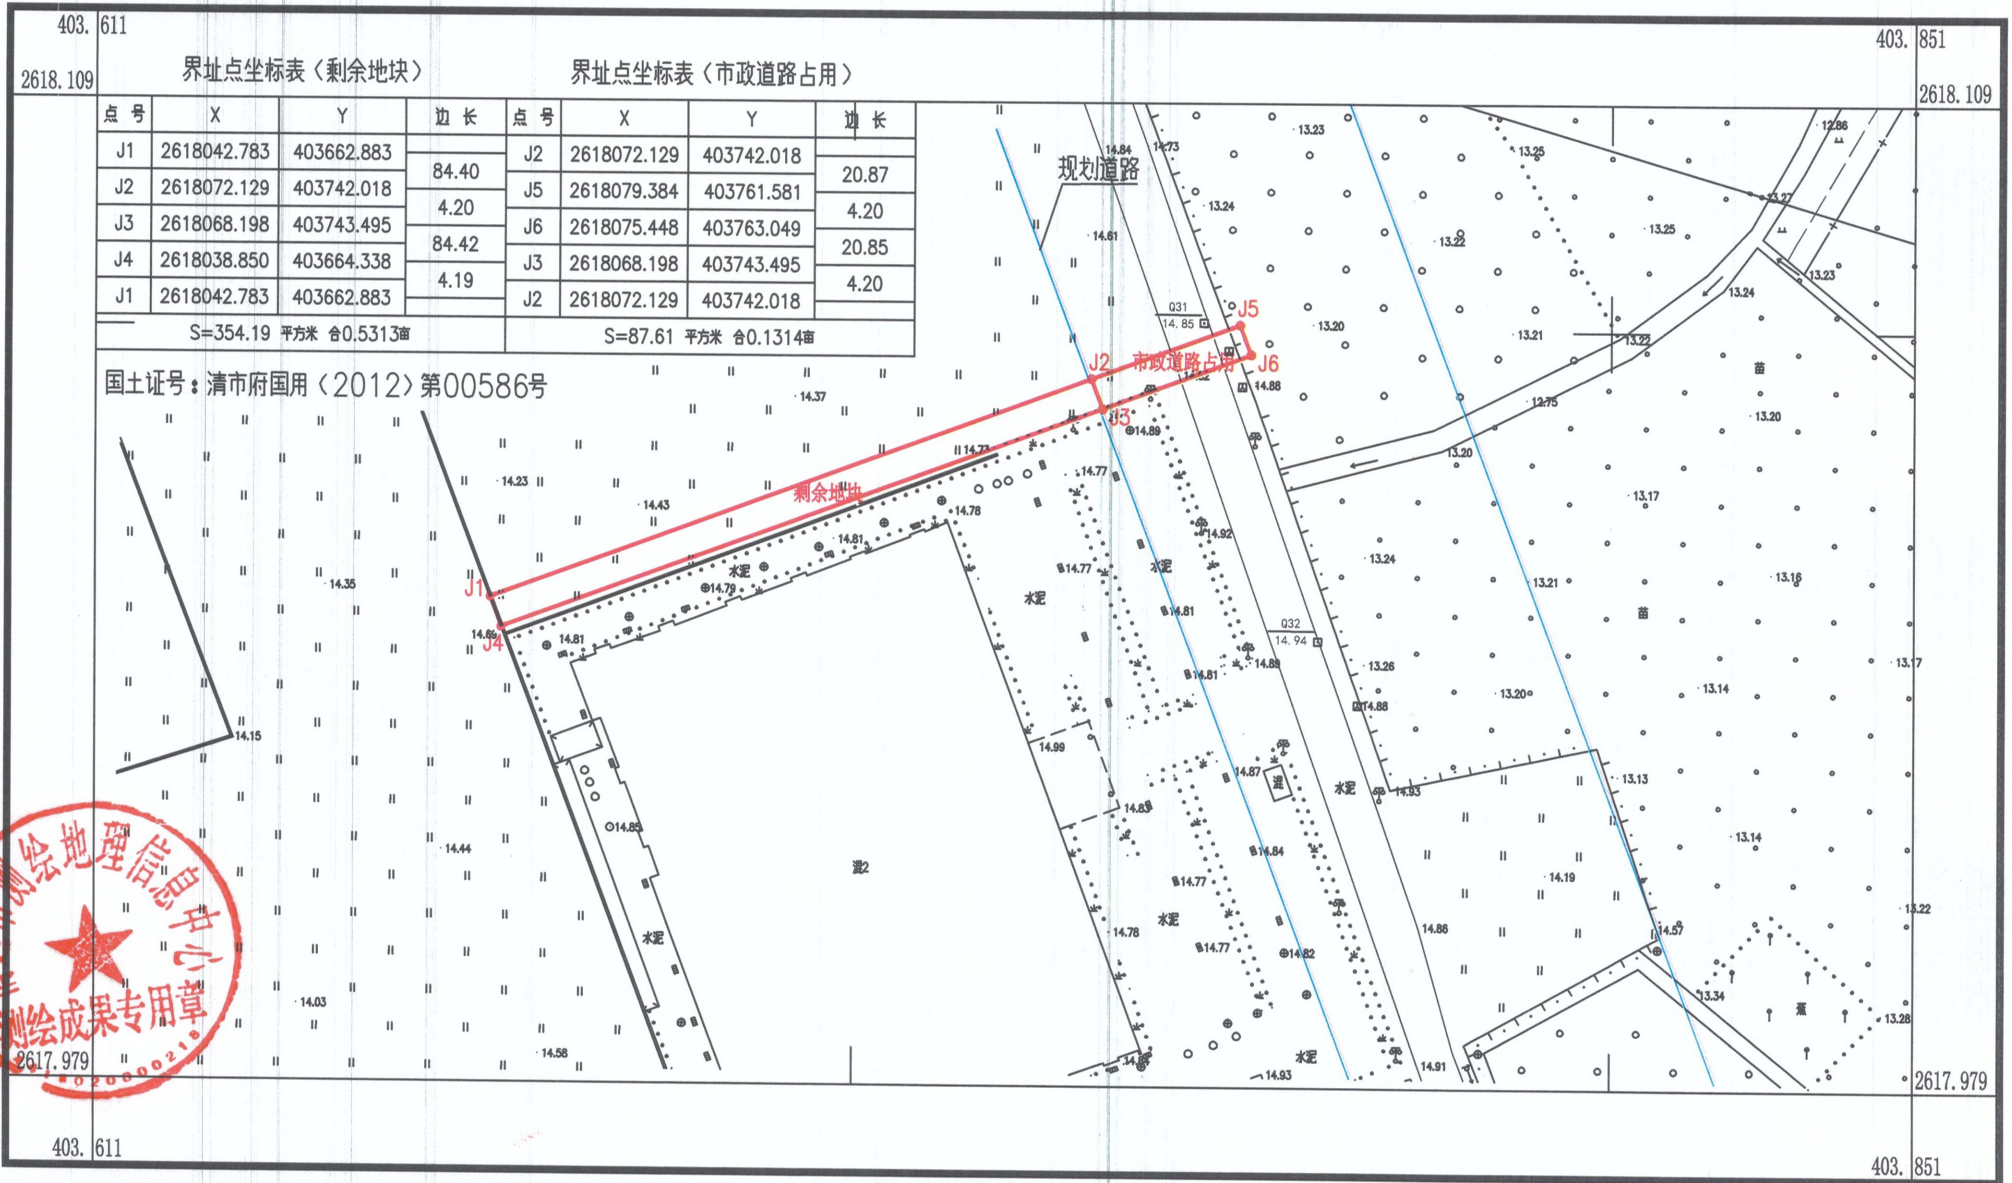


清远市测绘地理信息中心



2018年12月数字化成图  
 2000国家大地坐标系  
 1985国家高程基准  
 2017年版图式

1:1000

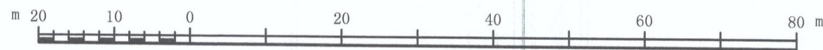

测量员：孔明  
 绘图员：杨贤辉  
 检查员：周永林