



清远高新区热网专项规划——热网规划图

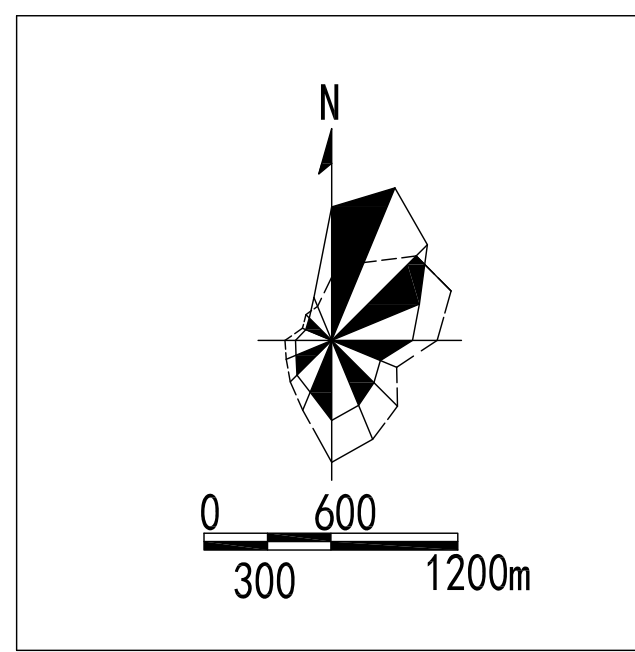

- 图例
- - - 规划区域范围线
 - 新建燃气电厂
 - 近期并网热源
 - 远期并网热源
 - 近期架空蒸汽管网
 - - - 近期直埋蒸汽管网
 - 远期架空蒸汽管网
 - - - 远期直埋蒸汽管网
 - DN 近期管网管径
 - DN 远期管网管径
 - 工业用地

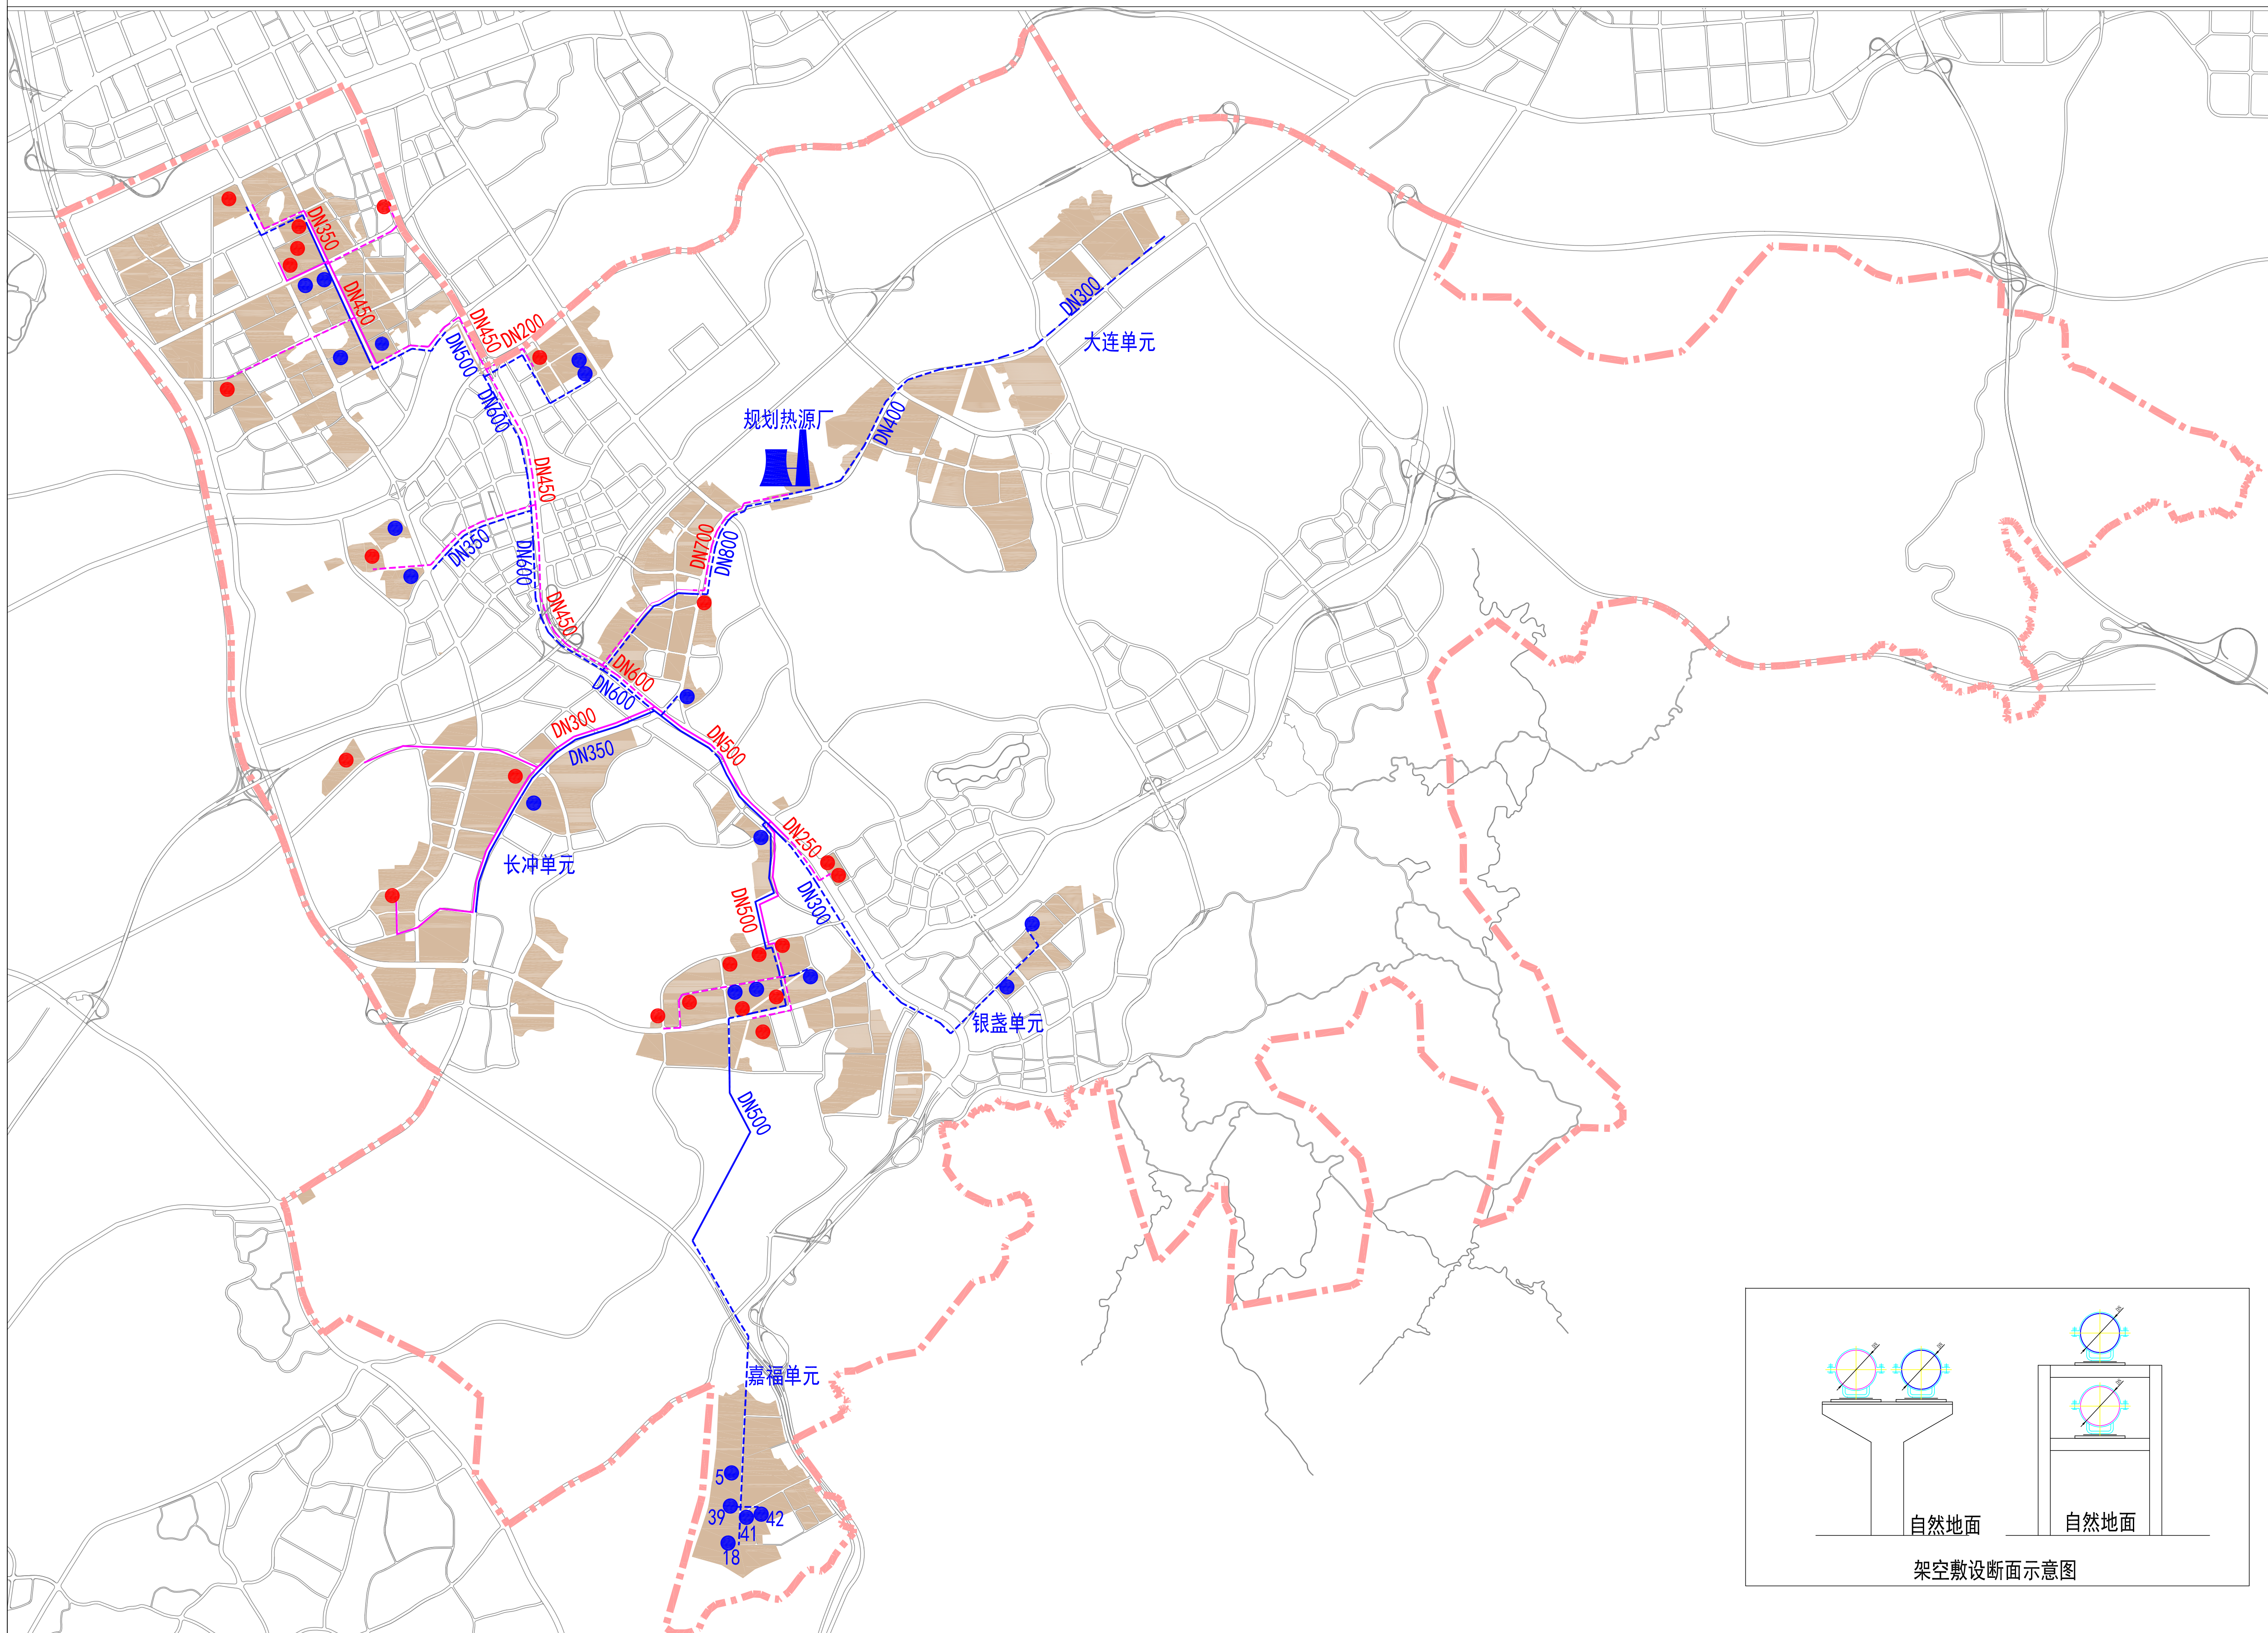